

F

TYPE

502号

3LDK

+3WIC+SIC+STO+DPSW

専有面積(MB除く)


203.01㎡[約61.41坪]

※防災備蓄倉庫面積3.35㎡含む


			F-2
	E		F-1
5F	A	B	C
4F	A	B	C
3F	A		C
2F			
1F	自転車置場	風除室	機械式駐車場

バルコニー面積/31.68㎡[約9.58坪] ルーフバルコニー面積/157.85㎡[約47.74坪] 室外機置場/1.88㎡[約0.56坪]

Fタイプ(1F)

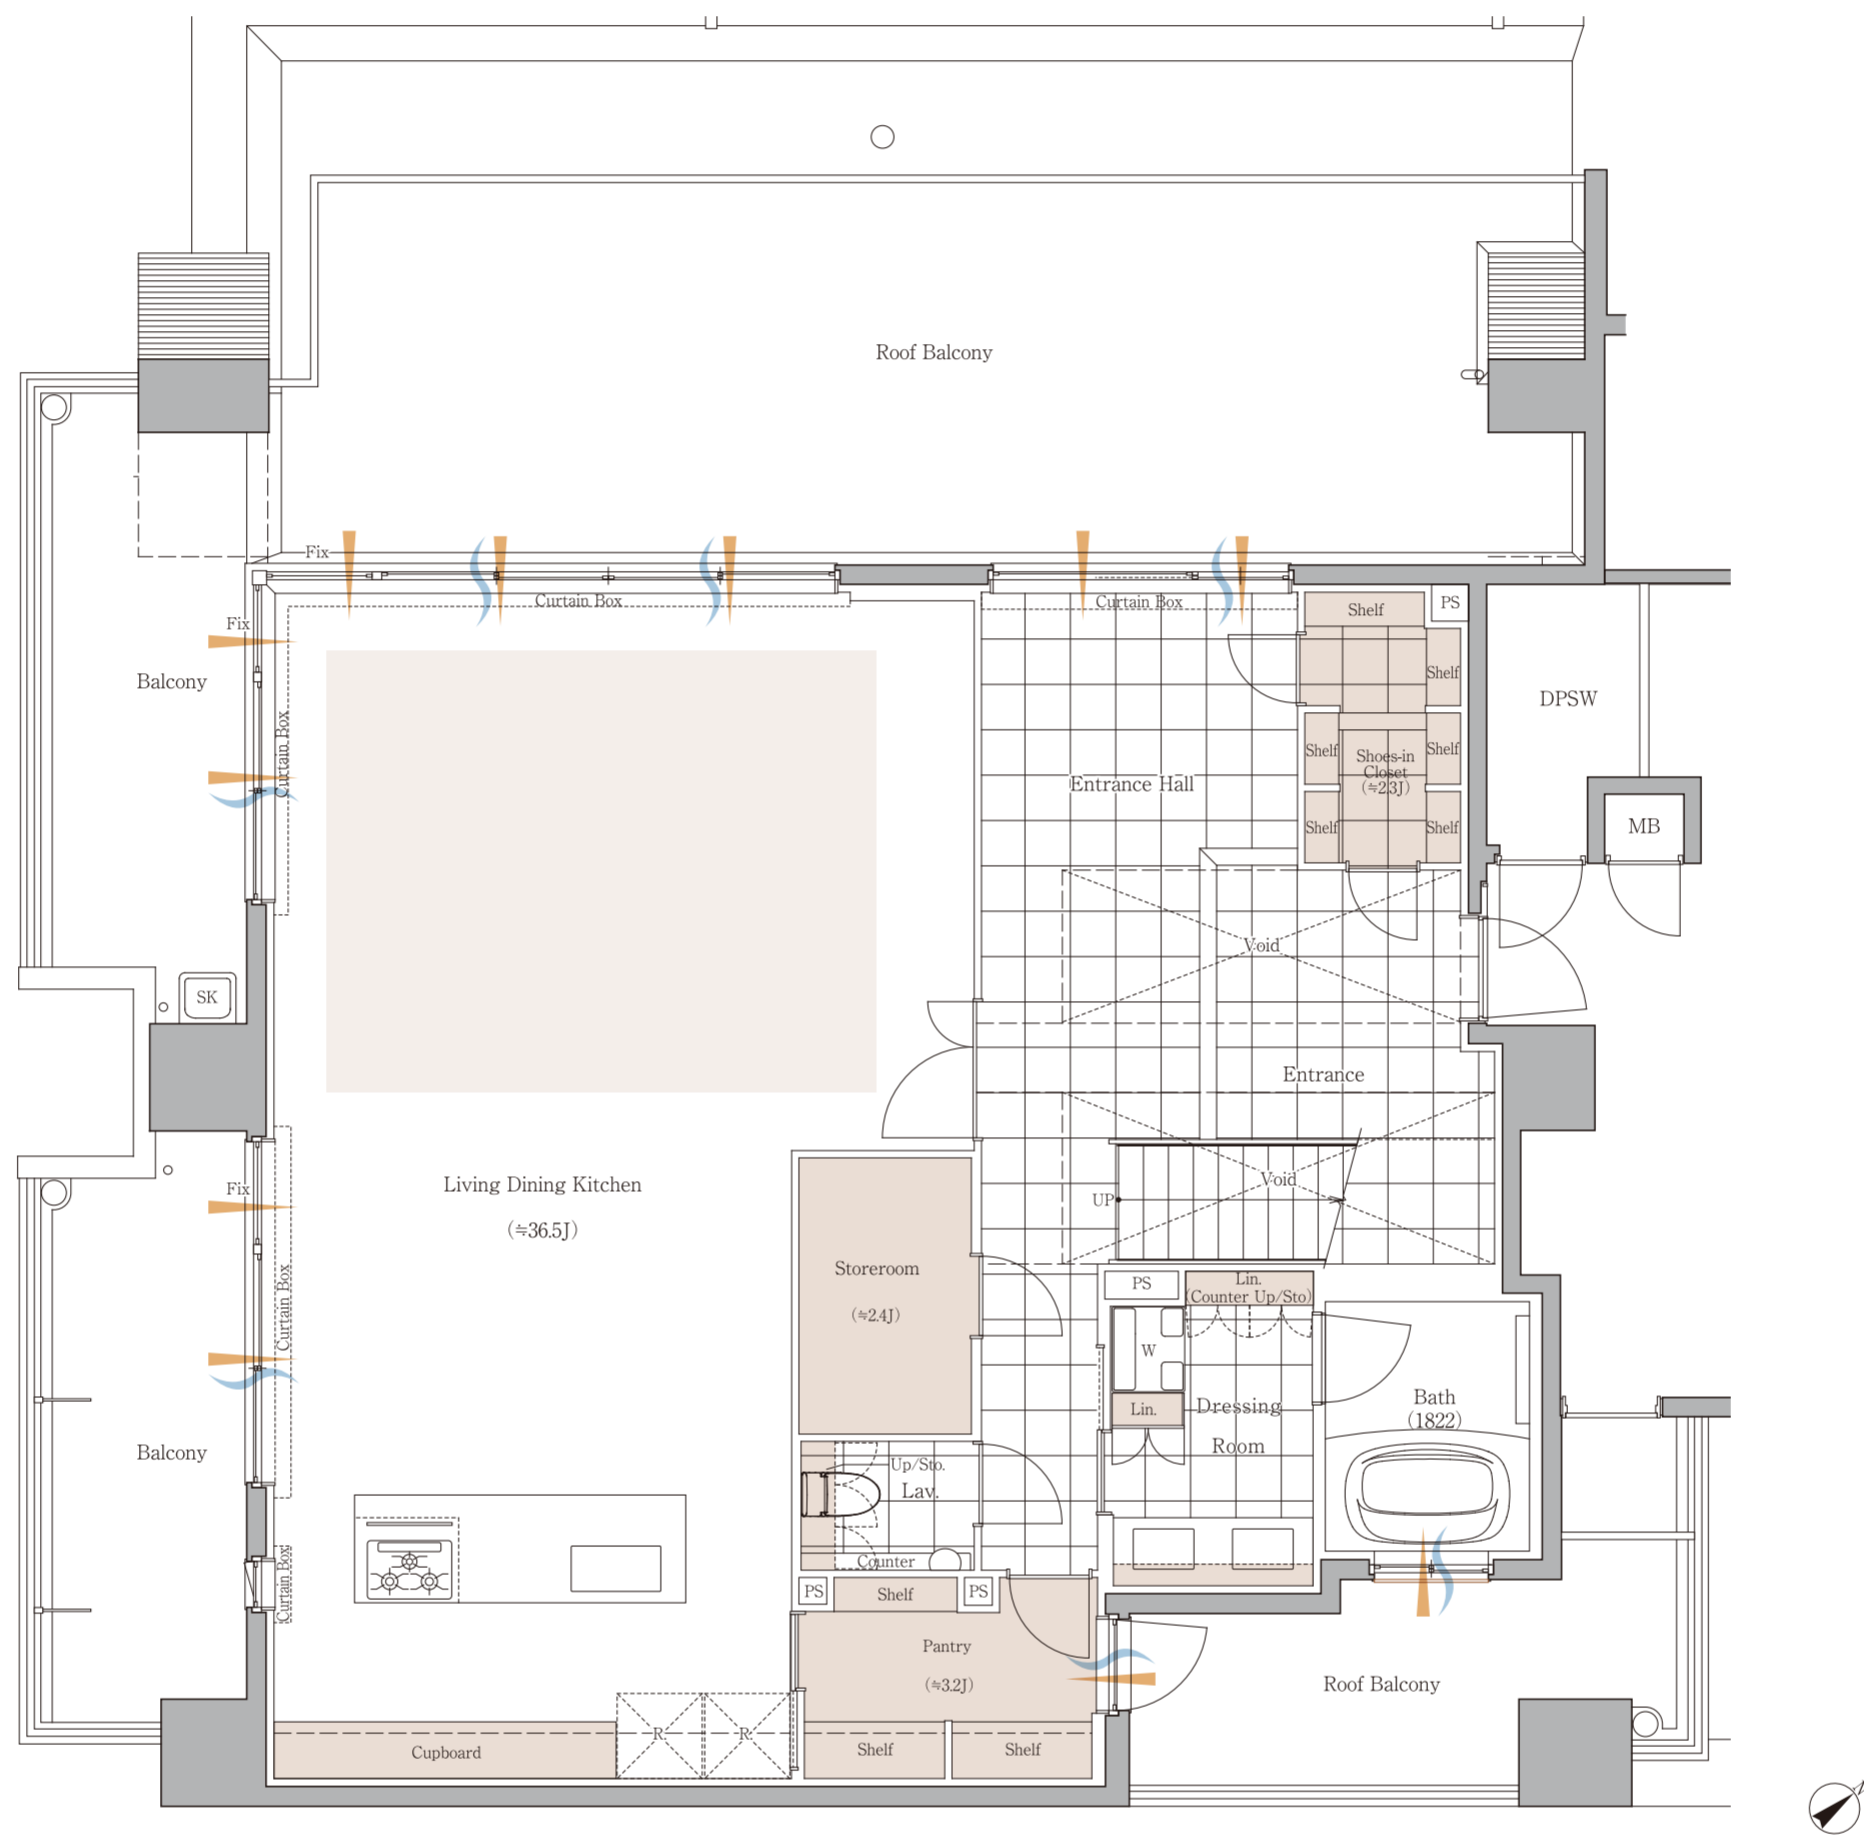

Fタイプ(2F)

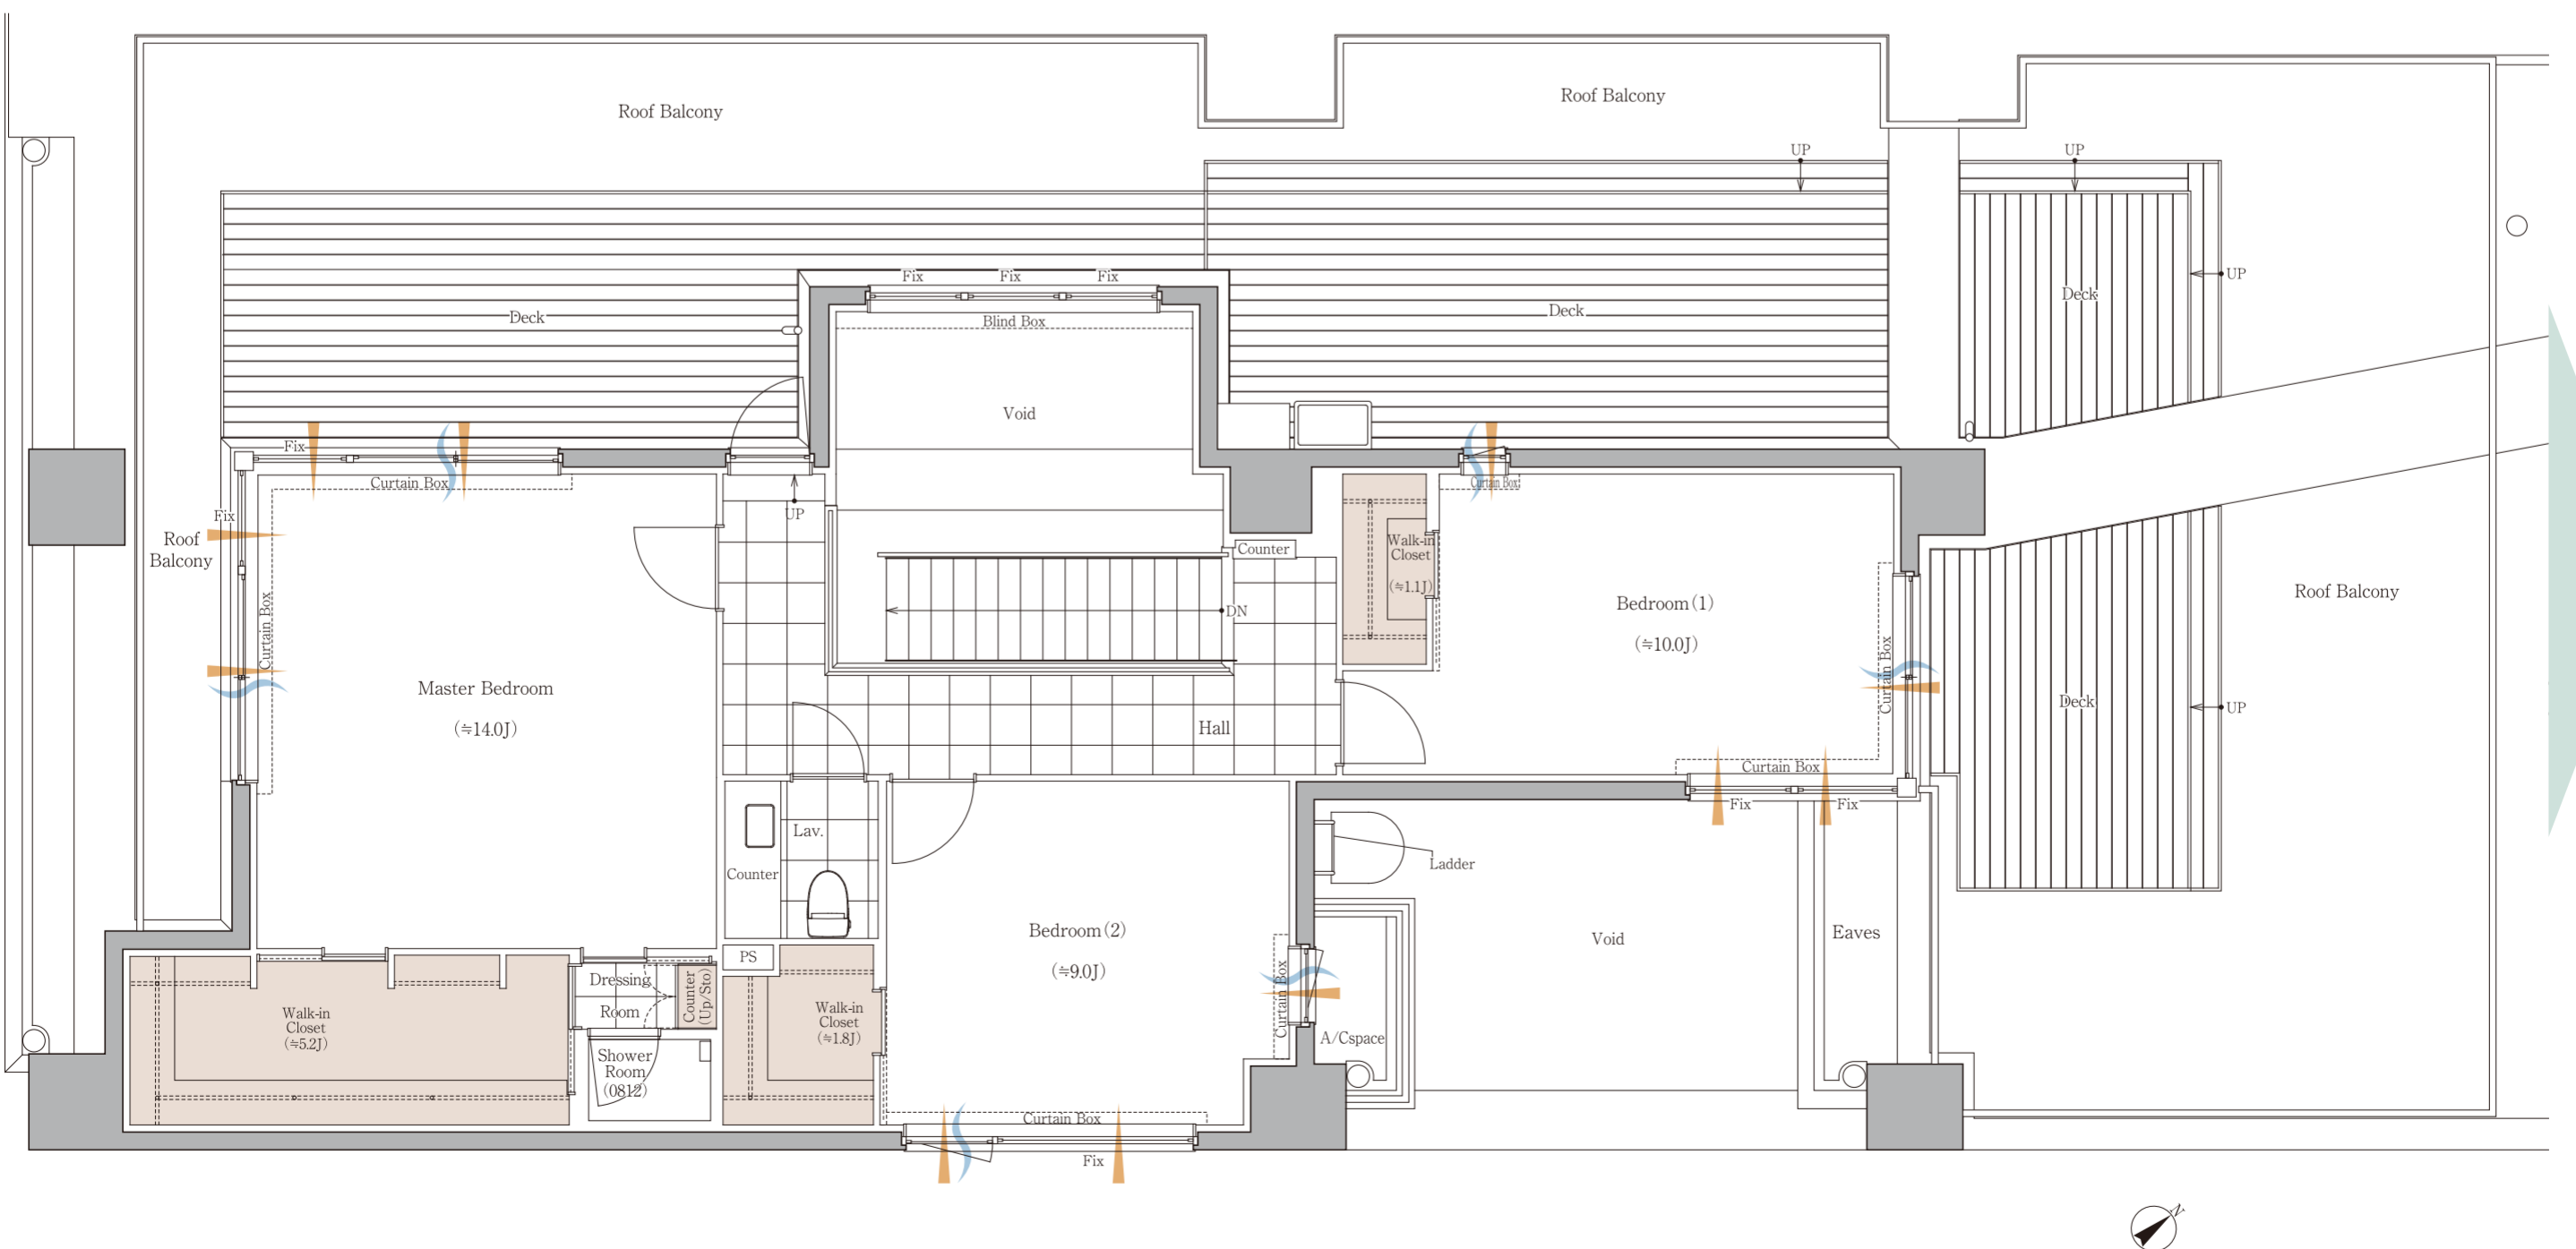

大濠公園VIEW

通風 採光 床暖房 収納

WIC:ウォークインクローゼット SIC:シューズインクローゼット STO:収納室 DPSW:防災備蓄倉庫